



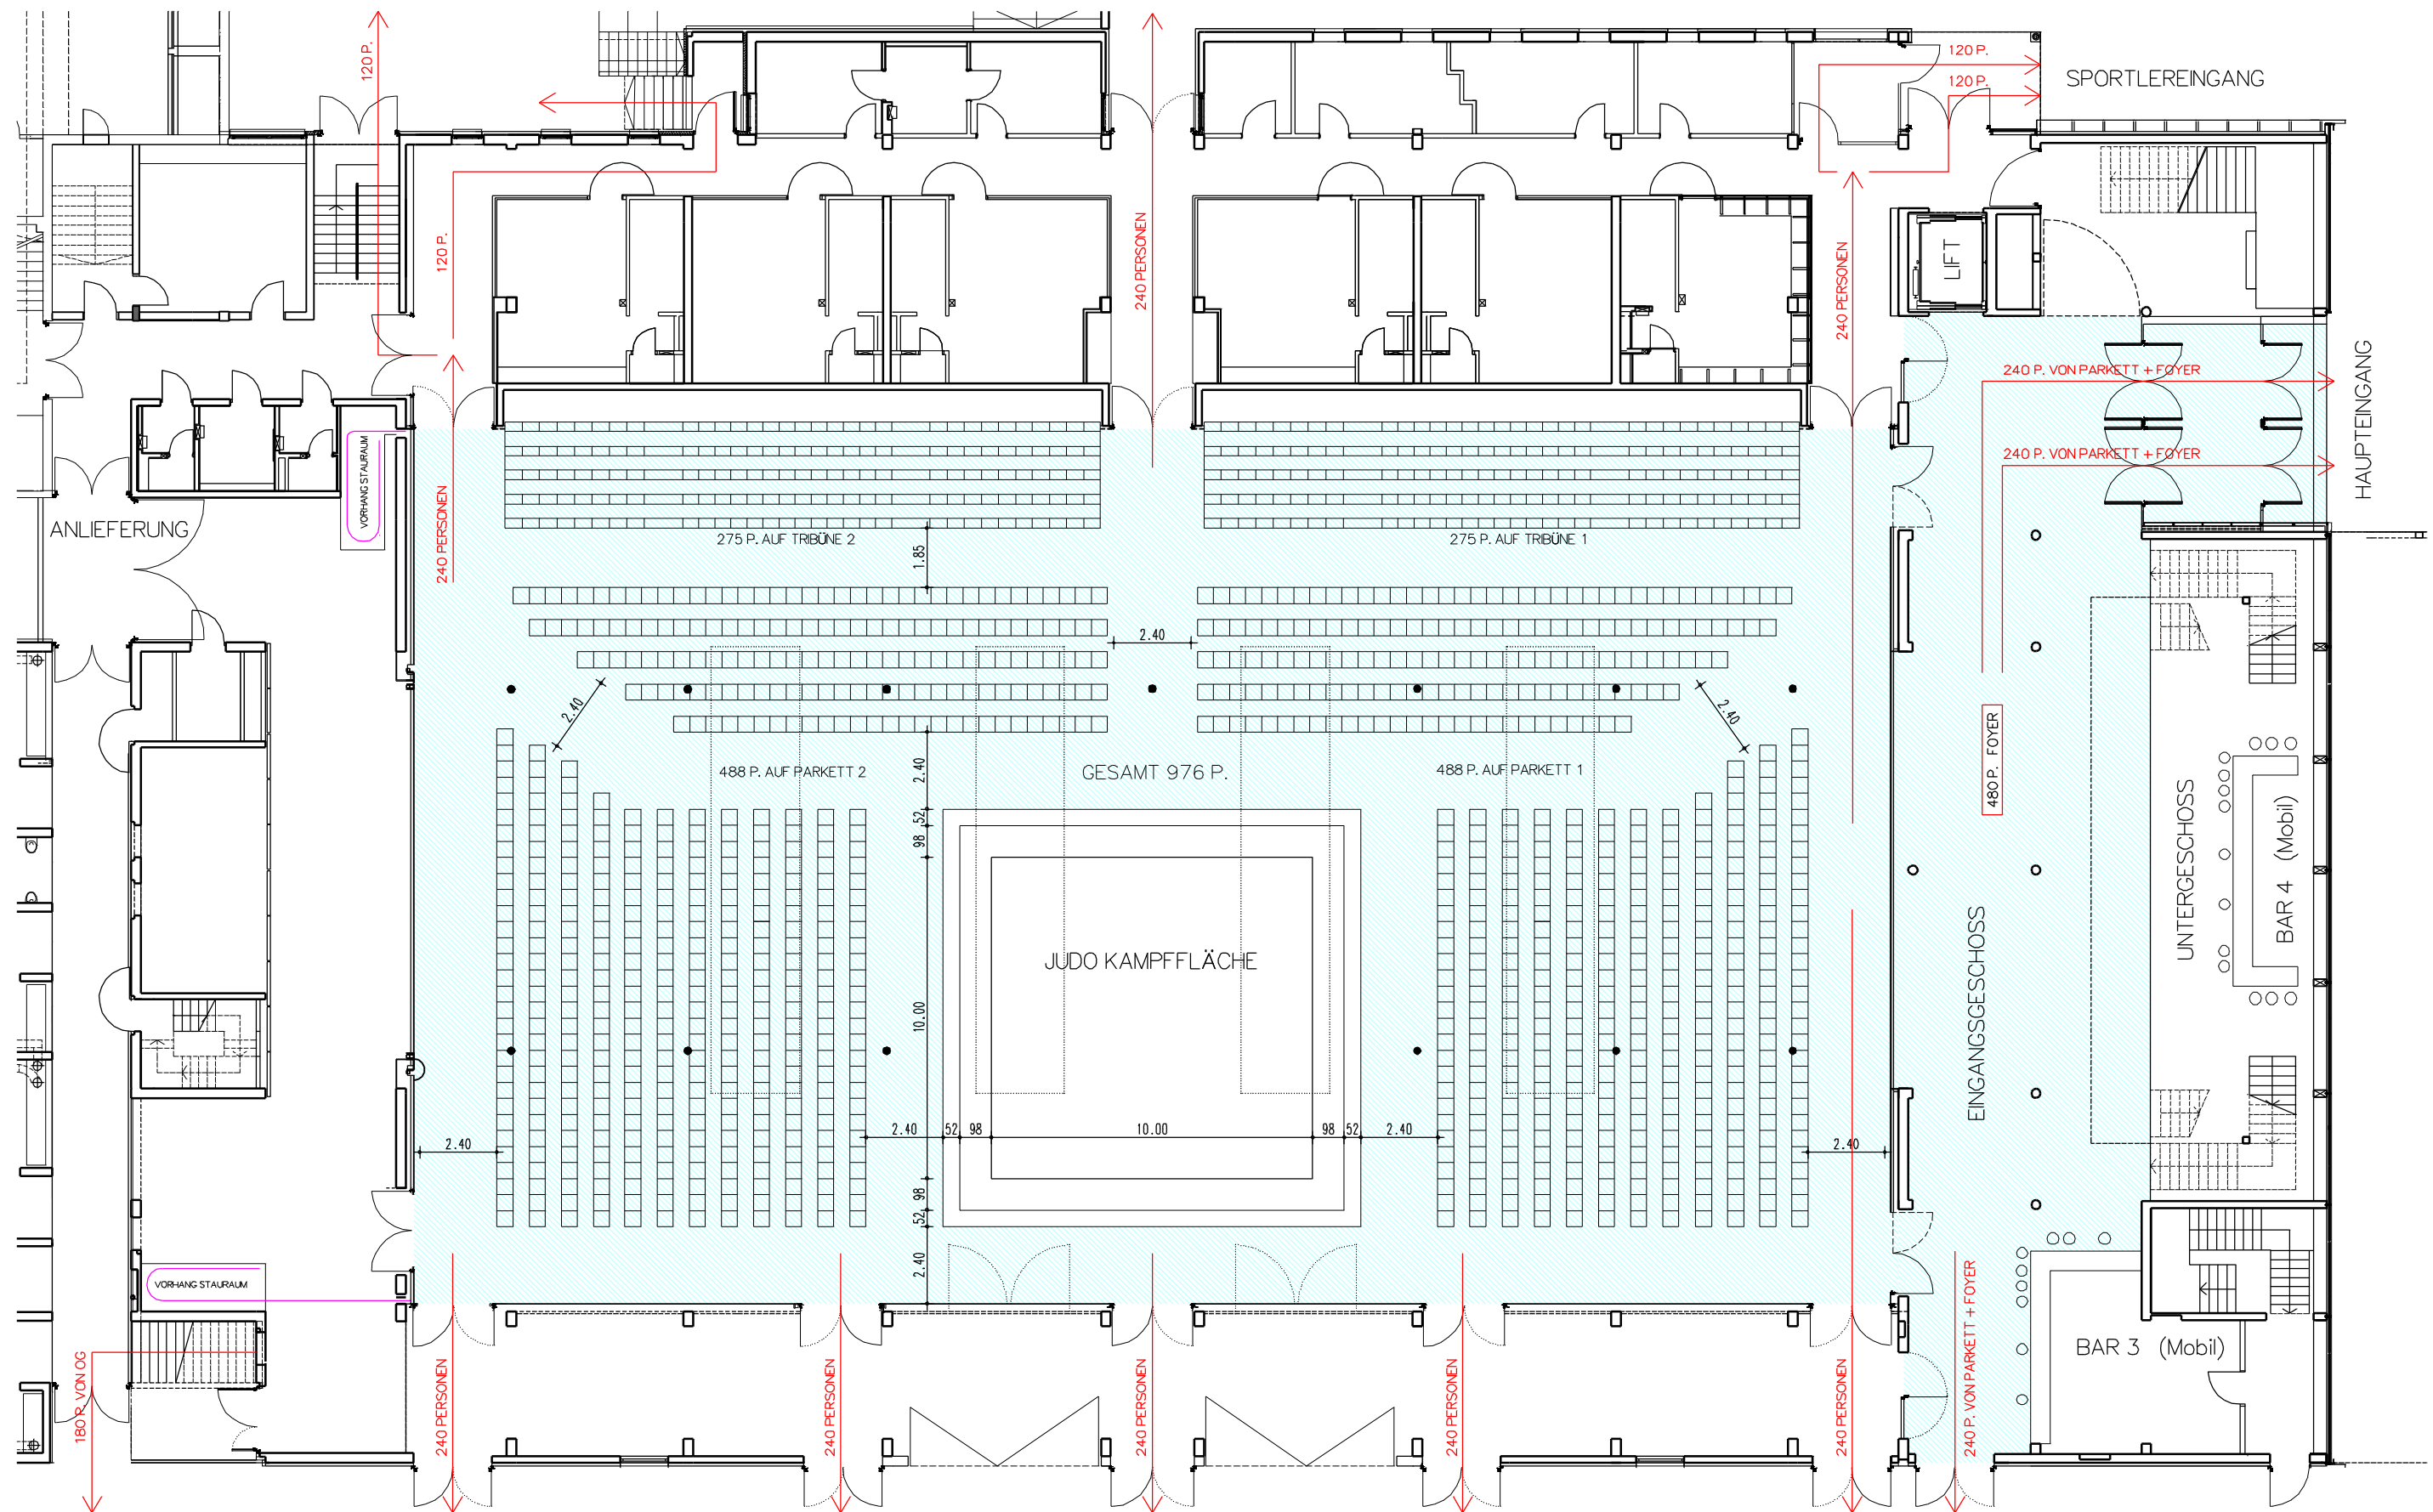

ARCHITEKTEN ADAMER°RAMSAUER
6332 KUFSTEIN, OBERER STADTPLATZ 5A
TEL. 05372/64784, FAX. 05372/64784-15

MASSSTAB 1:200

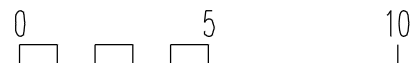

EINGANGSGESCHOSS


SITZPLÄTZE

TRIBÜNE 1	275 P.
TRIBÜNE 2	275 P.
GALERIE WEST	110 P.
PARKETT	976 P.
GESAMT	1.636 P.

TYP DER VERANSTALTUNG

JUDO

mit beiden TRIBÜNEN

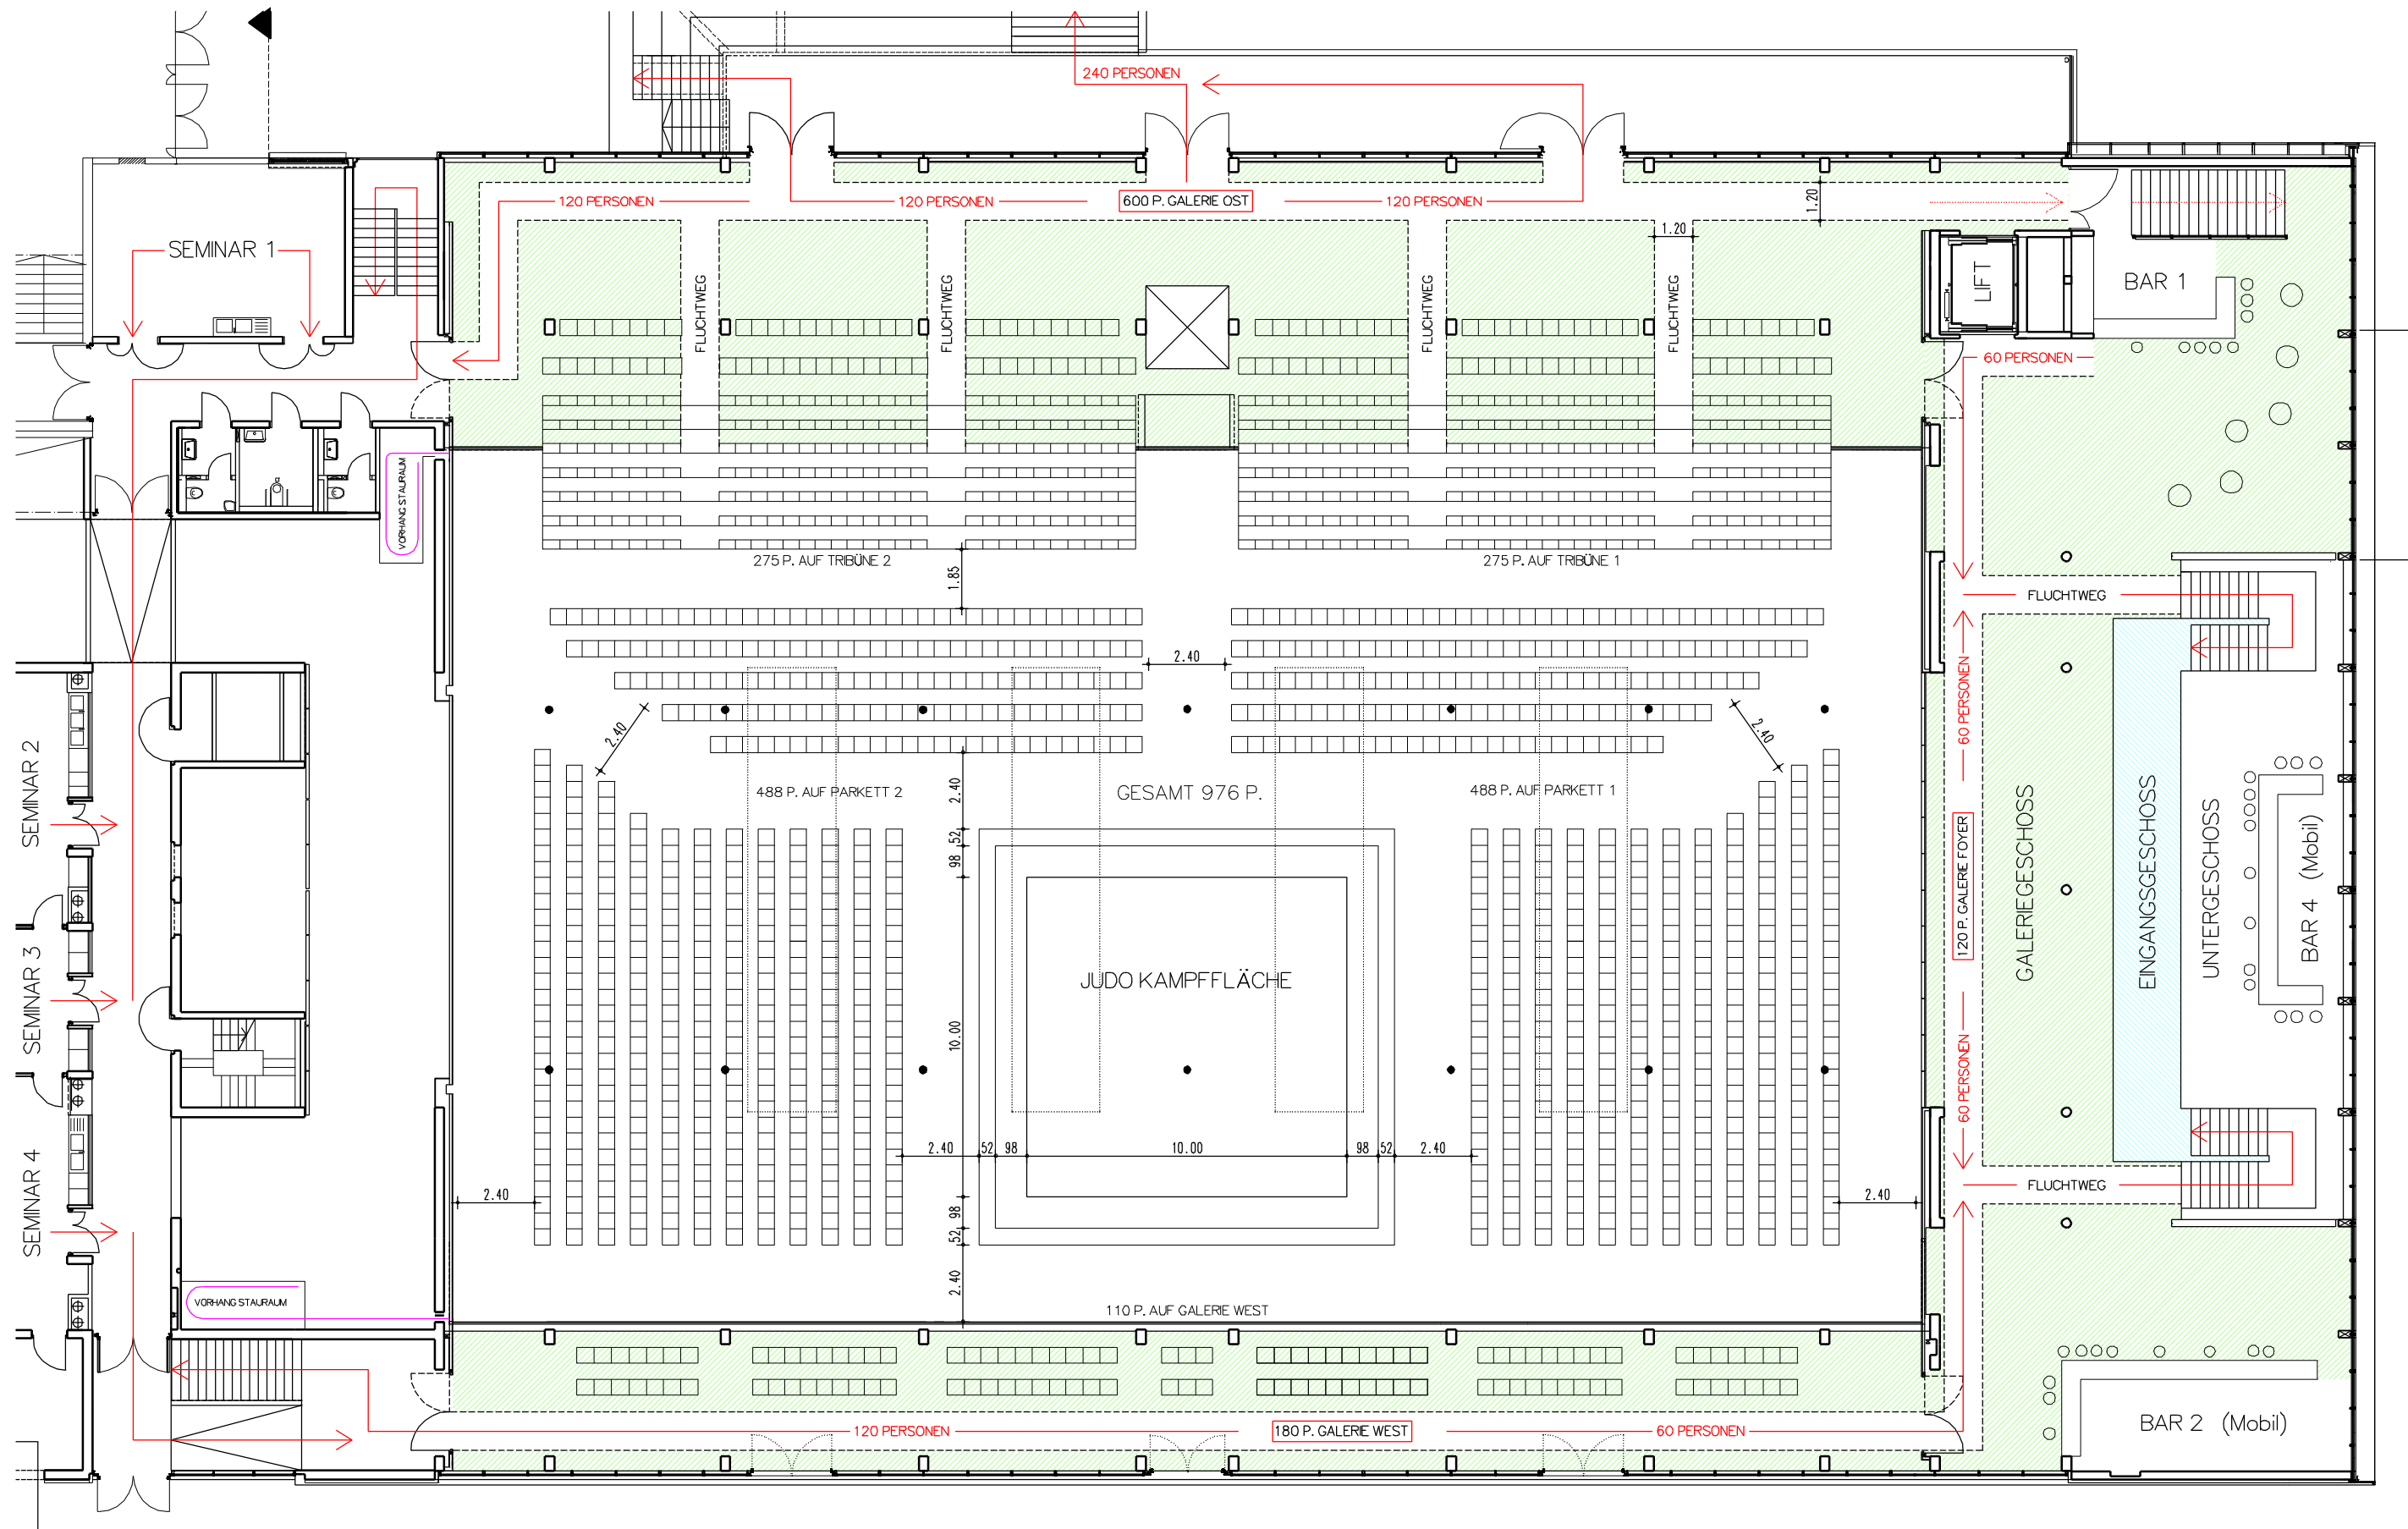

ARCHITEKTEN ADAMER*RAMSAUER
6332 KUFSTEIN, OBERER STADTPLATZ 5A
TEL. 05372/64784, FAX. 05372/64784-15

MASSTAB 1:200 0 5 10

GALERIEGESCHOSS


SITZPLÄTZE

TRIBÜNE 1	275 P.
TRIBÜNE 2	275 P.
GALERIE WEST	110 P.
PARKETT	976 P.
GESAMT	1.636 P.

TYP DER VERANSTALTUNG


JUDO

mit beiden TRIBÜNEN

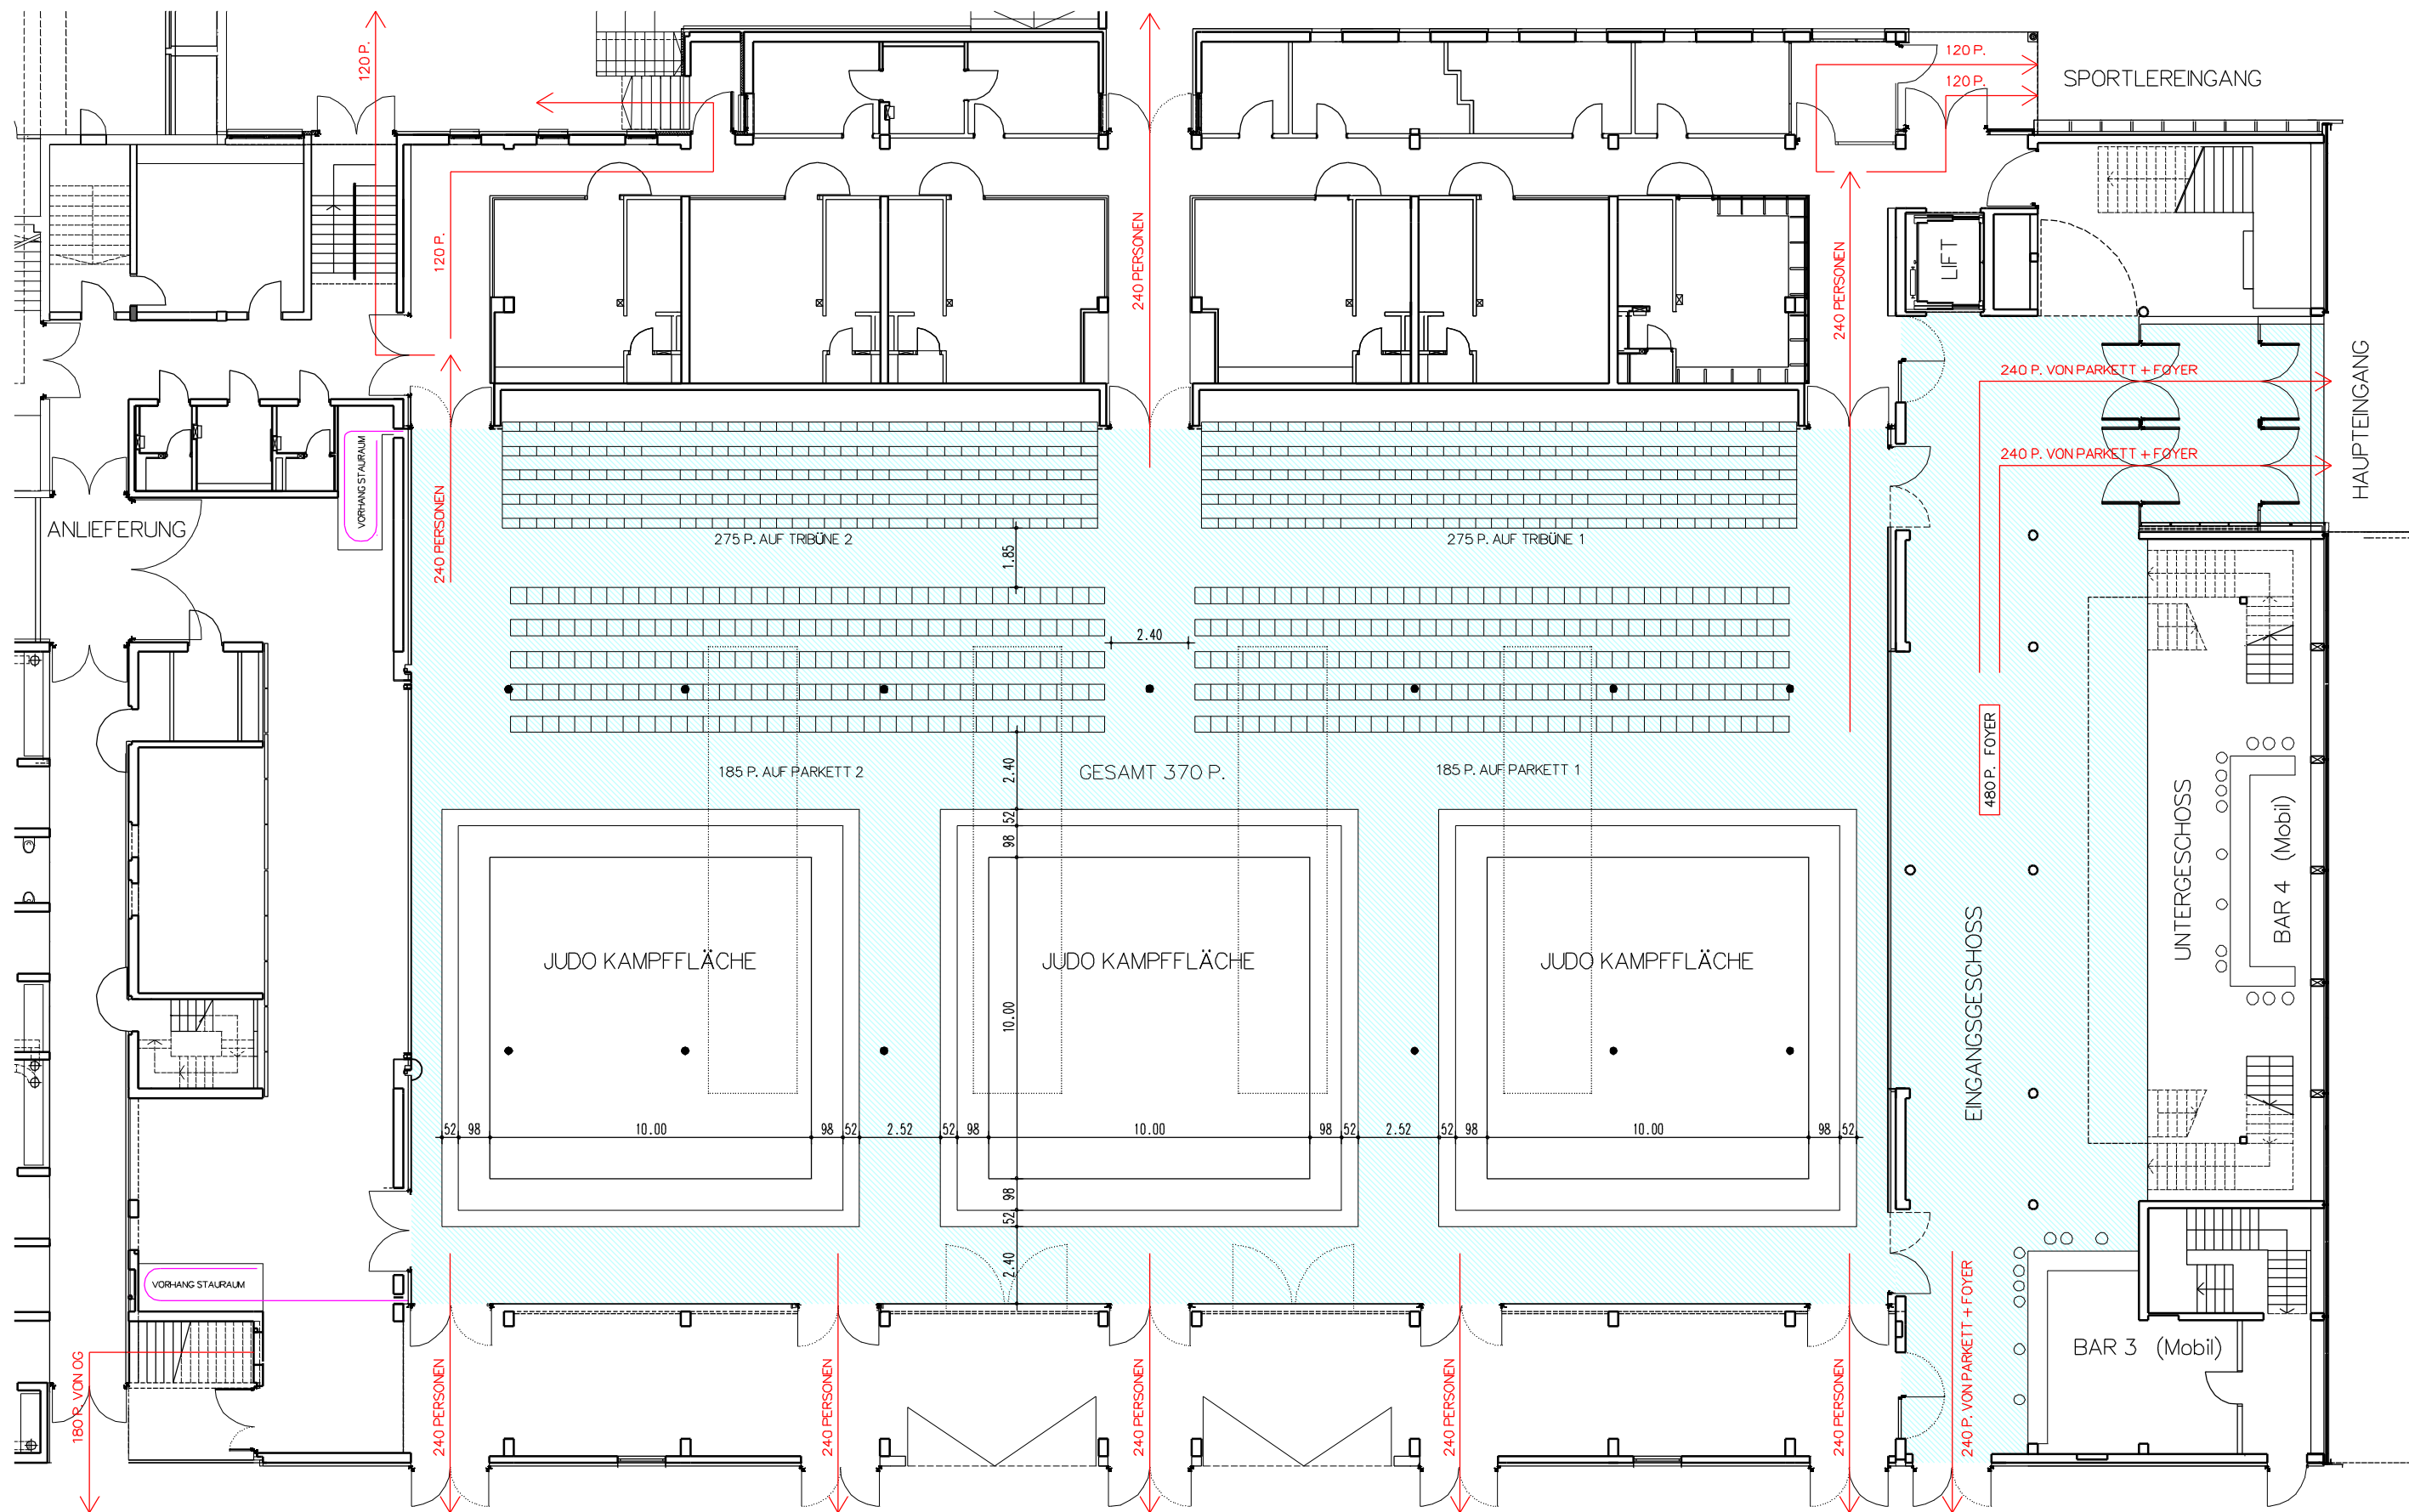

ARCHITEKTEN ADAMER°RAMSAUER
6332 KUFSTEIN, OBERER STADTPLATZ 5A
TEL. 05372/64784, FAX. 05372/64784-15

MASSTAB 1:200

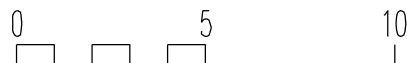

EINGANGSGESCHOSS


SITZPLÄTZE

TRIBÜNE 1	275 P.
TRIBÜNE 2	275 P.
GALERIE WEST	110 P.
PARKETT	370 P.
GESAMT	1.030 P.

TYP DER VERANSTALTUNG

JUDO

mit beiden TRIBÜNEN

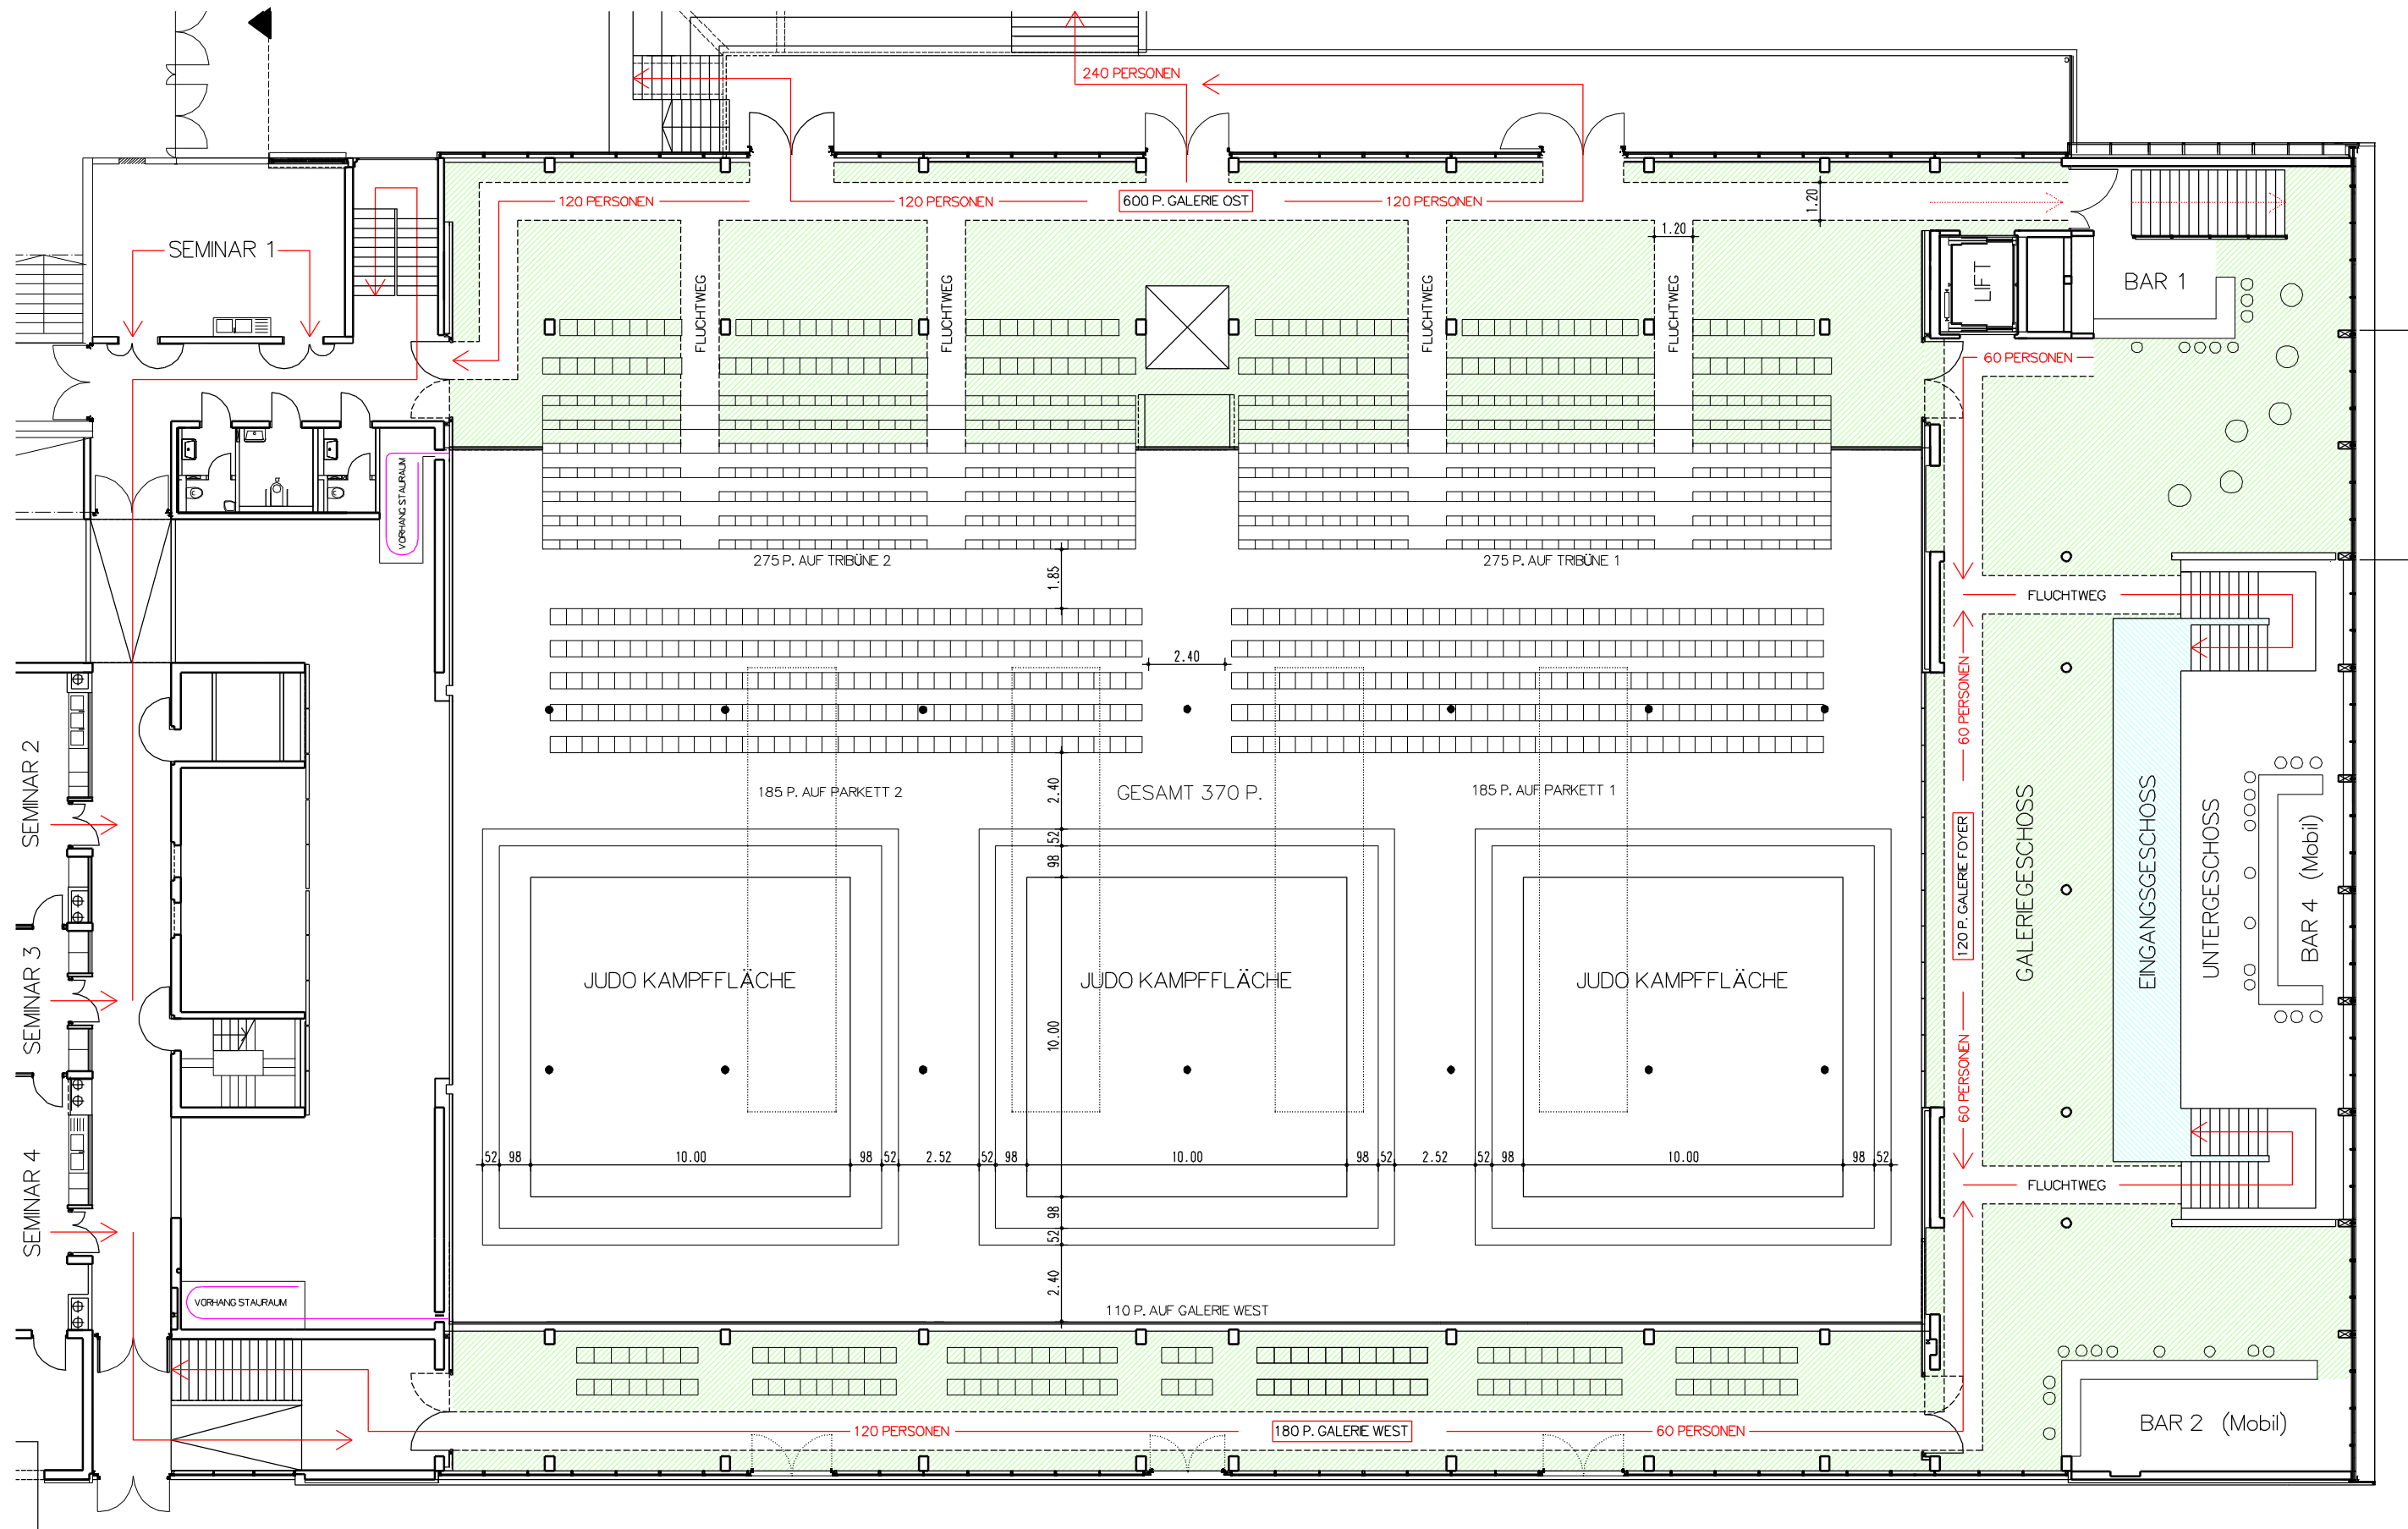

ARCHITEKTEN ADAMER*RAMSAUER
6332 KUFSTEIN, OBERER STADTPLATZ 5A
TEL. 05372/64784, FAX. 05372/64784-15

MASSTAB 1:200 0 5 10

GALERIEGESCHOSS

SITZPLÄTZE

TRIBÜNE 1	275 P.
TRIBÜNE 2	275 P.
GALERIE WEST	110 P.
PARKETT	370 P.
GESAMT	1.030 P.

TYP DER VERANSTALTUNG

JUDO

mit beiden TRIBÜNEN